

— MF Friedrichshafen —




Anzeige Brandschutzklappen:

- LED rot: Klappe geschlossen
- LED grün: Klappe offen
- LED rot blinkend: Klappe schließt nicht
- LED grün blinkend: Klappe öffnet nicht

ELBAG

Elektro-Bau u. Handels GmbH Stockach
Tel.: 0049-(0)7771-3574

Oberdeck

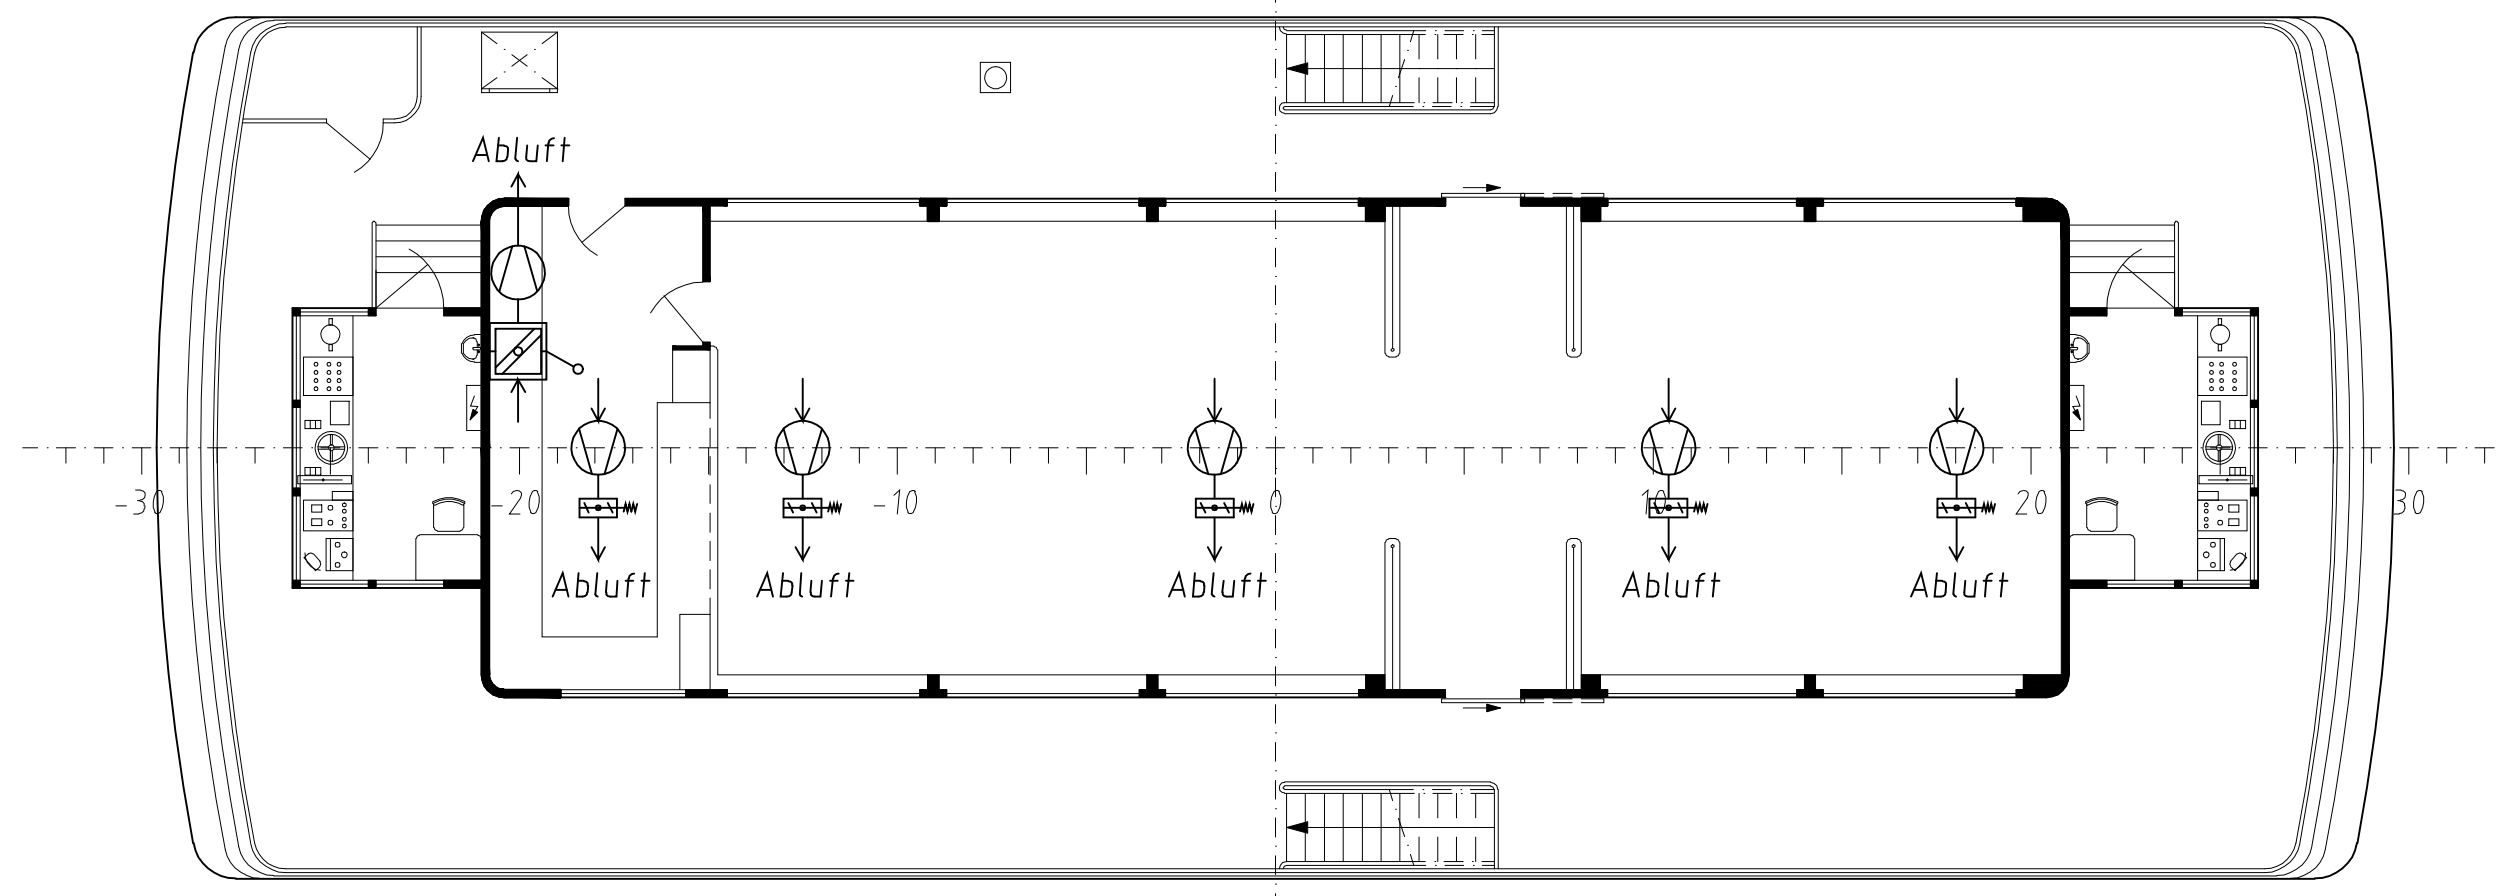

- Lüfter
- Lüfterklappe motorisch
- Lüfterklappe federbetätigt
- Brandschutzklappe motorisch
- Brandschutzklappe handbetätigt

Steuerhaus

Küche


Saal

Steuerhaus

Seite RH

Unter Deck

Seite FN

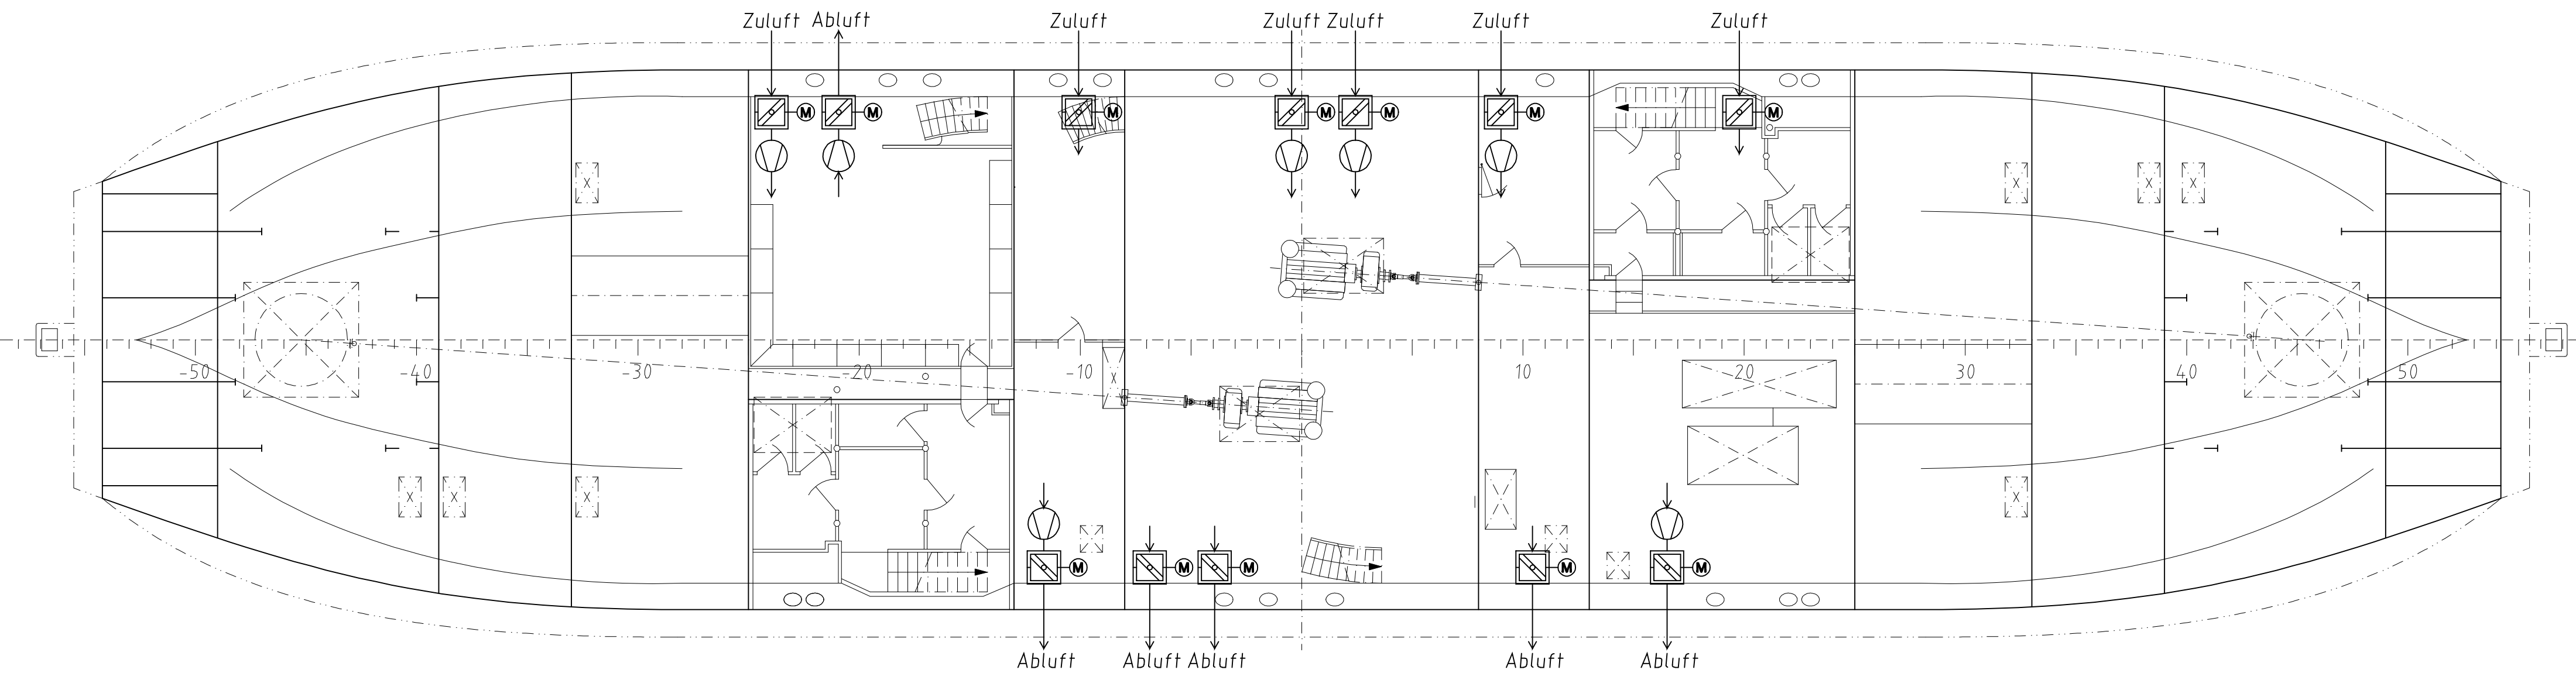

- | | | | | | | | | | | | | |
|-------------------------|----------------------------|--------------------------|--------------------------|----------------------------|----------------------------------|------------------------------|-------------------|-------------------------|-------------------------|-------------------------|---------------------------|------------------------|
| Abteilung -7
Vorpiek | Abteilung -6
Voith-Raum | Abteilung -5
Leerraum | Abteilung -4
Tankraum | Abteilung -3
WC/Vorräte | Abt. -2
Anlagen
Mannschaft | Abteilung 1
Maschinenraum | Abt. 2
Anlagen | Abteilung 3
WC/Tanks | Abteilung 4
Tankraum | Abteilung 5
Leerraum | Abteilung 6
Voith-Raum | Abteilung 7
Vorpiek |
|-------------------------|----------------------------|--------------------------|--------------------------|----------------------------|----------------------------------|------------------------------|-------------------|-------------------------|-------------------------|-------------------------|---------------------------|------------------------|