


Hauptdeck

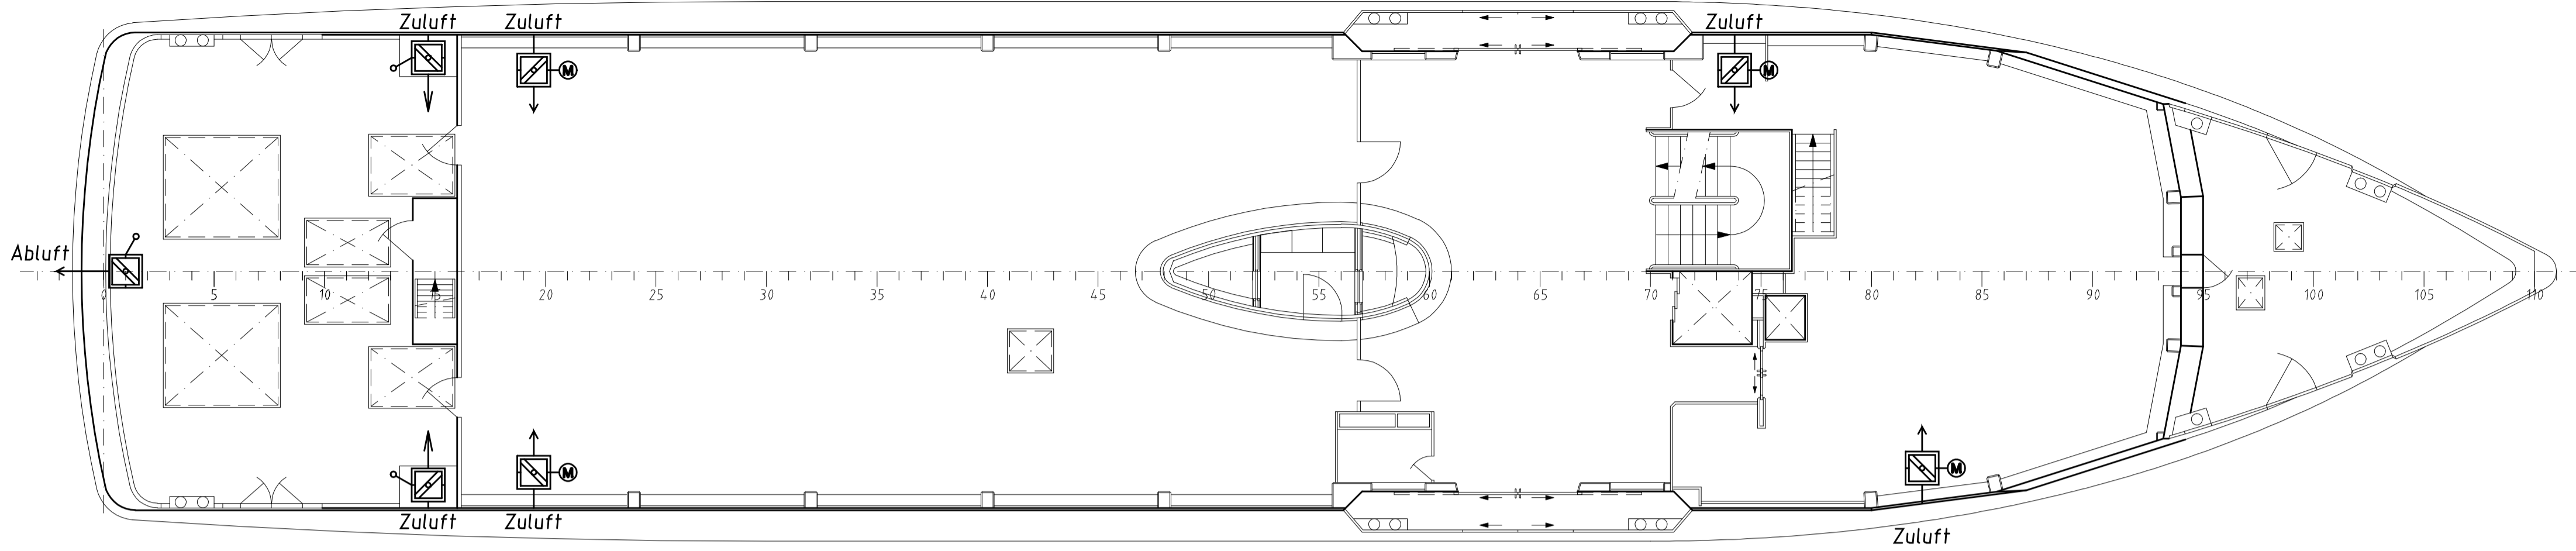

Achterdeck


Saal

Einstieg

Küche

Vordeck

Unter Deck

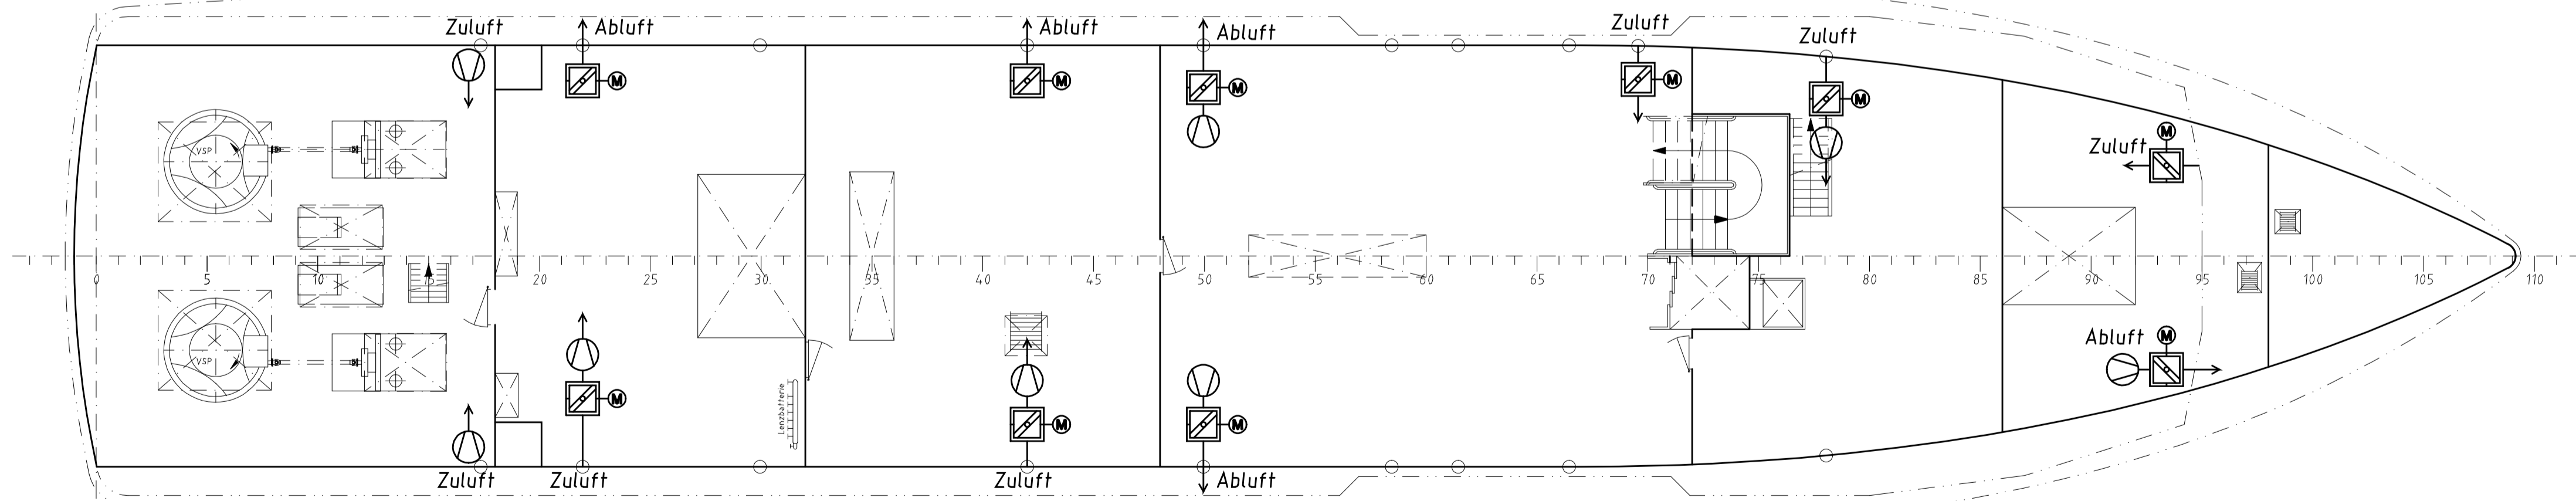

Abteilung 1
Maschinenraum

Abteilung 2
Technikraum

Abteilung 3
Technikraum

Abteilung 4
WC-Anlagen/Mannschaft

Abteilung 5
Vorräte

Abteilung 6
Tankraum

Abteilung 7
Vorpiek